



k. ú. Slůvky

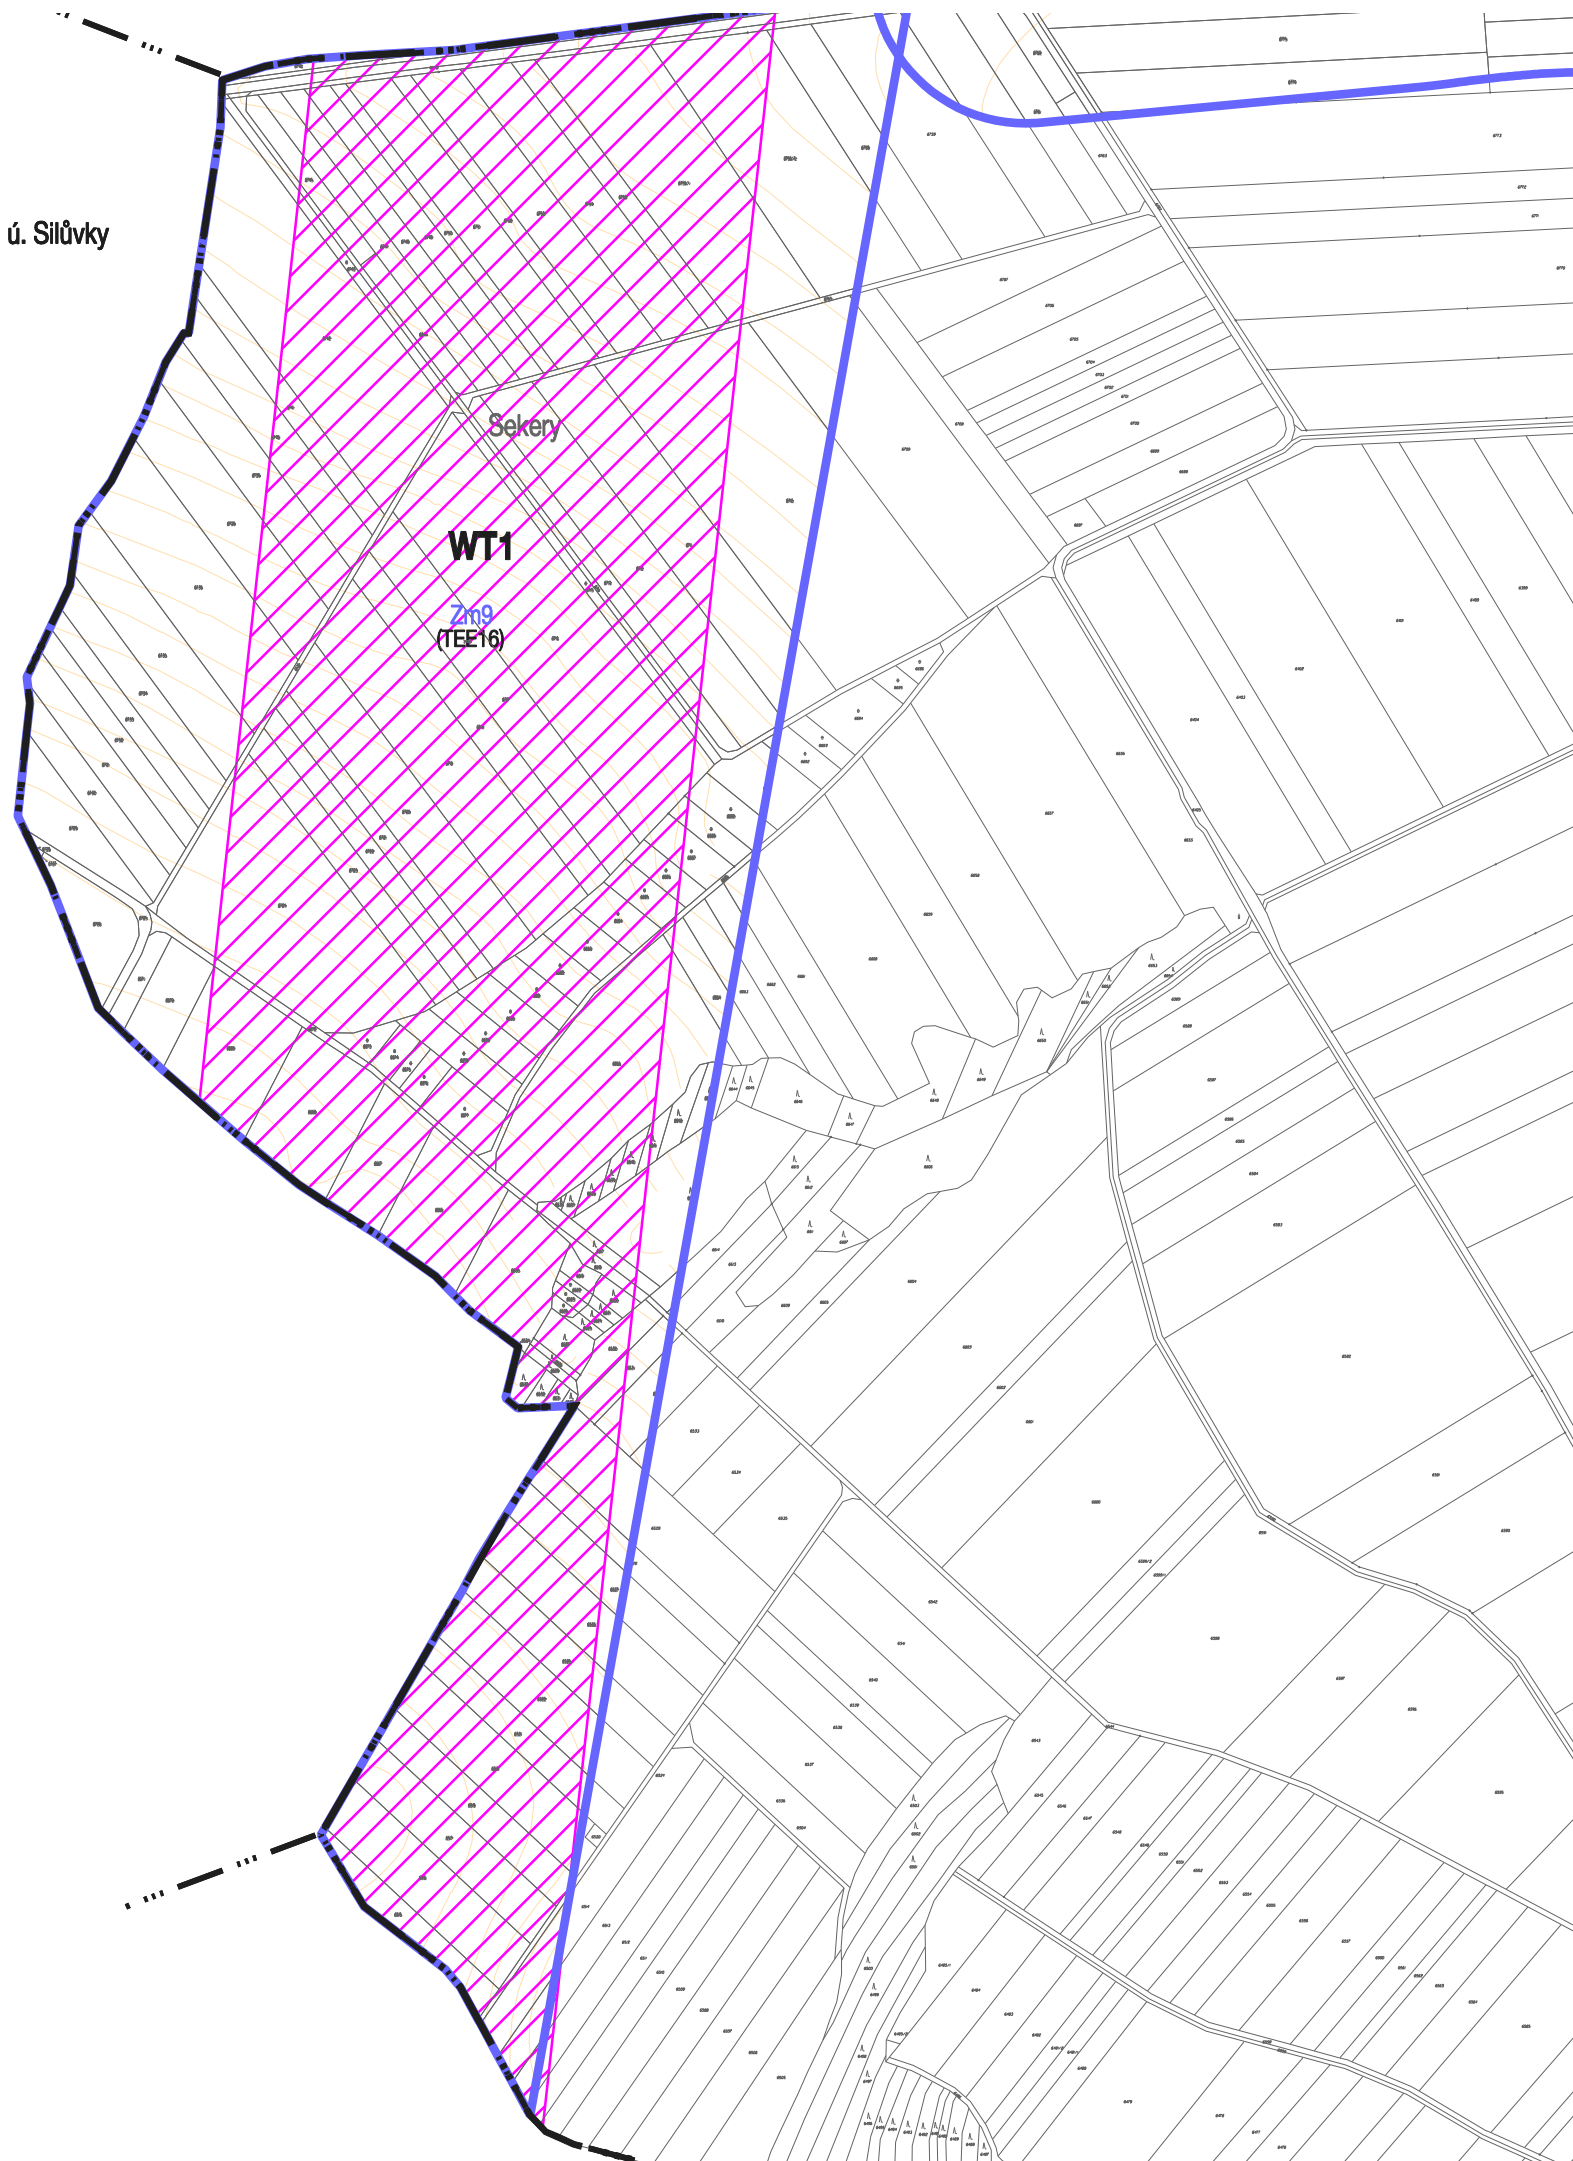

### SEZNAM VEŘEJNĚ PROSPĚŠNÝCH STAVEB

identifikace	název veřejně prospěšné stavby
<b>WT1</b>	<b>TECHNICKÁ INFRASRUKTURA</b> stavba vedení elektrizační soustavy Mělčany + napojení novým vedením na síť 110 kV (ZÚR TEE16)

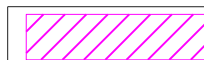

koridor pro nadzemní vedení vvn



VYMEZENÍ LOKALIT ZMĚNY Č.2 - ozn. Zm1 až Zm18

## ZMĚNA Č.2 ÚZEMNÍHO PLÁNU OŘECHOV

POŘIZOVATEL:  
OBECNÍ ÚŘAD OŘECHOV  
Zahradní 216/1, 664 44 Ořechov

ZHOTOVITEL:  
ING. ARCH. BARBORA JENČKOVÁ

OBJEDNATEL  
OBEC OŘECHOV

STUPEŇ ÚPD

ZMĚNA ÚP

ING. ARCH. BARBORA JENČKOVÁ  
ARCHITEKTONICKÁ KANCELÁŘ  
JUGOSLÁVSKÁ 75 A, BRNO  
TEL./FAX : 545211018

MĚŘÍTKO 1:5000

DATUM SRPEN 2019



### 5. VEŘEJNĚ PROSPĚŠNÉ STAVBY, OPATŘENÍ A ASANACE