

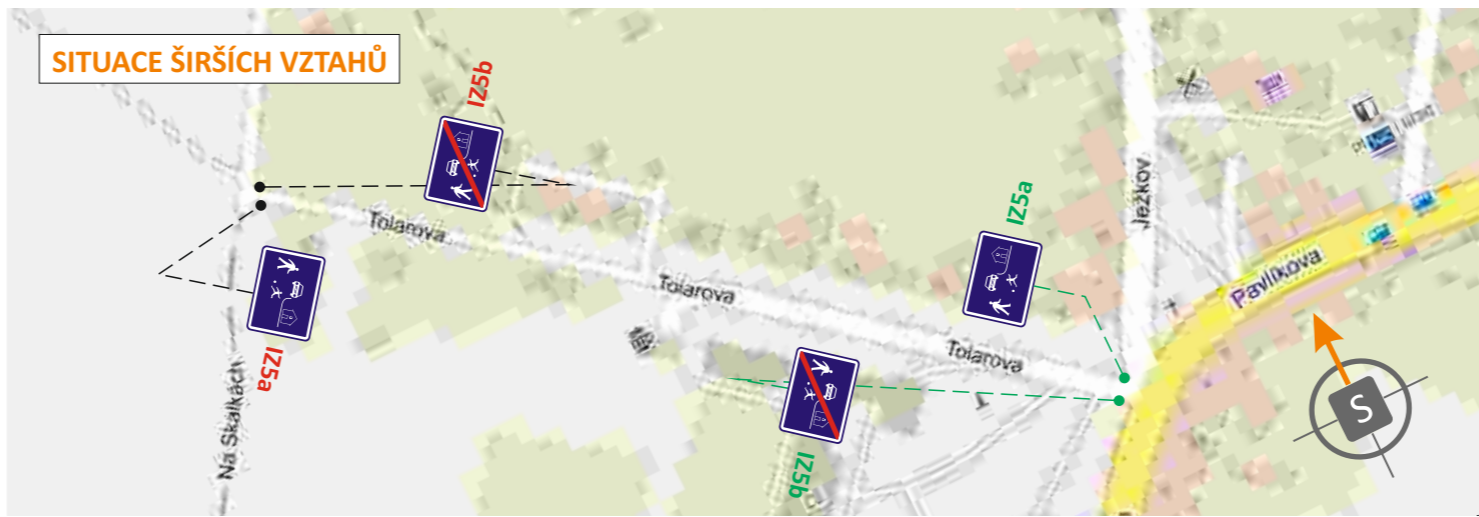


SITUACE VODOROVNÉHO DOPRAVNÍHO ZNAČENÍ

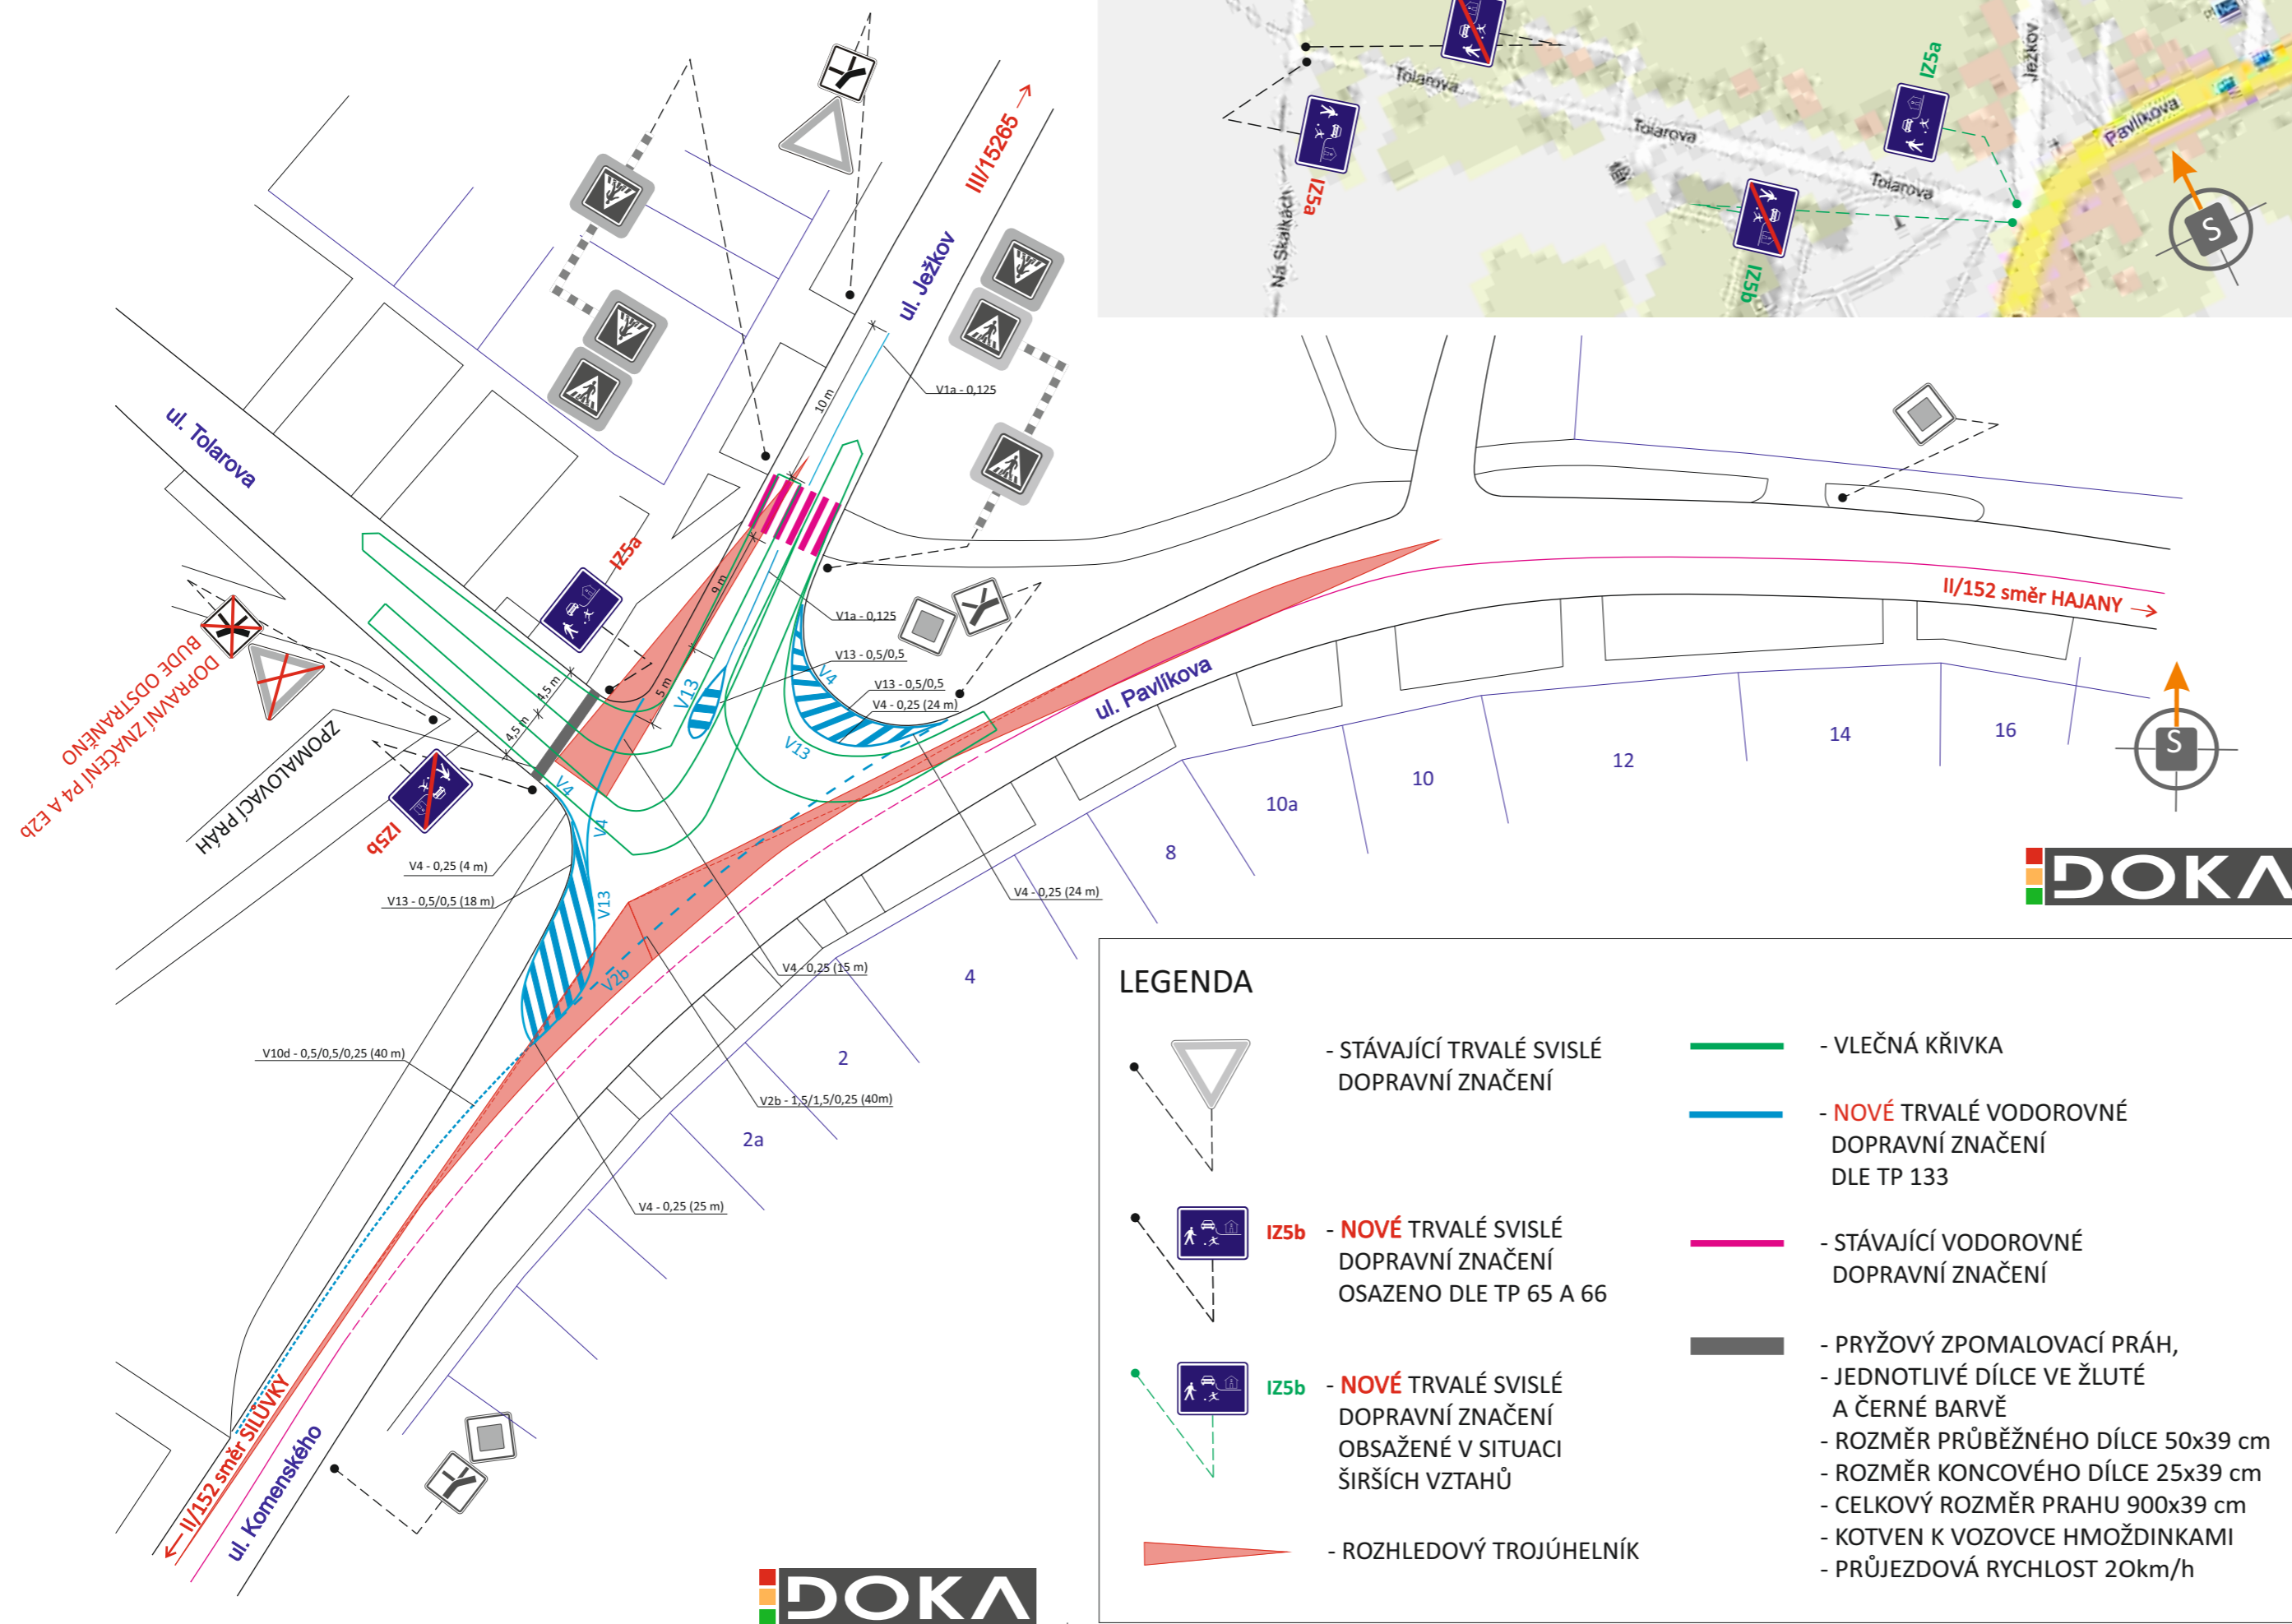

LEGENDA	
	- STÁVAJÍCÍ TRVALÉ SVISLÉ DOPRAVNÍ ZNAČENÍ
	- NOVÉ TRVALÉ SVISLÉ DOPRAVNÍ ZNAČENÍ OSAZENO DLE TP 65 A 66
	- NOVÉ TRVALÉ SVISLÉ DOPRAVNÍ ZNAČENÍ OBSAŽENÉ V SITUACI ŠIRŠÍCH VZTAHŮ
	- ROZHLEDOVÝ TROJÚHELNÍK
	- VLEČNÁ KŘIVKA
	- NOVÉ TRVALÉ VODOROVNÉ DOPRAVNÍ ZNAČENÍ DLE TP 133
	- STÁVAJÍCÍ VODOROVNÉ DOPRAVNÍ ZNAČENÍ
	- PRYŽOVÝ ZPOMALOVAČÍ PRÁH, - JEDNOTLIVÉ DÍLCE VE ŽLUTÉ A ČERNÉ BARVĚ
	- ROZMĚR PRŮBĚŽNÉHO DÍLCE 25x39 cm
	- ROZMĚR KONCOVÉHO DÍLCE 900x39 cm
	- CELKOVÝ ROZMĚR PRAHU 900x39 cm
	- KOTVEN K VOZOVCE HMOŽDINKAMI
	- PRŮJEZDOVÁ RYCHLOST 20km/h

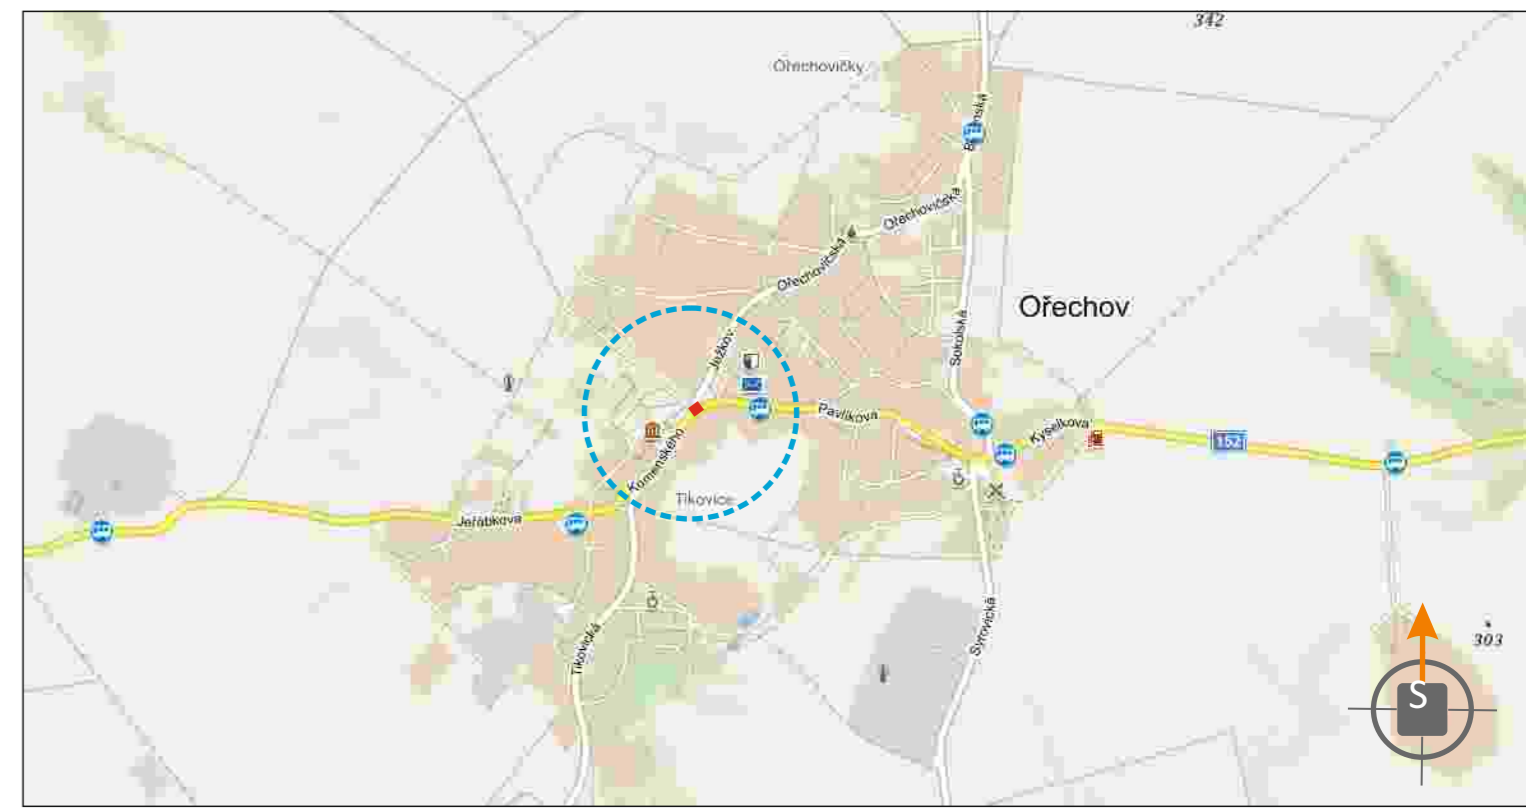

POTVRZENÍ PLATNOSTI DOKUMENTACE:		
POLICIE ČESKÉ REPUBLIKY - DOPRAVNÍ INSPEKTORÁT BRNO-VEKOV:	SÚS JmK OBLAST STŘED:	
	OBEC OŘECHOV:	

DOKA • Svislé dopravní značení • Provizorní dopravní značení
 • Vodorovné dopravní značení • Projektování dopravního značení

DOKA, s.r.o., provozovna: Na návsi 11/5, Holásky, 620 00 Brno, IČ: 63471752, DIČ: CZ63471752, e-mail: info@dokadz.cz, www.dokadz.cz, mob.: 603 881 905

VEDOUCÍ PROJEKTANT	Bc. Jakub LACH											
ZODPOVĚDNÝ PROJEKTANT	Aleš TESAŘ											
VYPRACOVAL	Alžběta POPELKOVÁ											
KRESLIL	Alžběta POPELKOVÁ											
KONTRLOVAL	Aleš TESAŘ											
KRAJ: JIHO-MORAVSKÝ	OKRES: BRNO-VEKOV	KÚ: OŘECHOV										
<p style="text-align: center;">OBEC OŘECHOV NÁVRH ÚPRAVY KŘIŽOVATKY SILNIC II/152 S UL. TOLAROVA, JEŽKOV</p>												
NÁZEV VÝKRESU:	SITUACE TRVALÉHO DOPRAVNÍHO ZNAČENÍ											
DATUM	2/2019	<table border="1"> <tr> <td>FORMÁT</td> <td>3x A4</td> </tr> <tr> <td>MĚŘÍTKO</td> <td>-----</td> </tr> <tr> <td>ÚČEL</td> <td>RDS</td> </tr> <tr> <td>ČÍS. ZAKÁZKY</td> <td>TDZ - 006</td> </tr> <tr> <td>ARCHIVNÍ ČÍS.</td> <td>2019 - 028</td> </tr> </table>	FORMÁT	3x A4	MĚŘÍTKO	-----	ÚČEL	RDS	ČÍS. ZAKÁZKY	TDZ - 006	ARCHIVNÍ ČÍS.	2019 - 028
FORMÁT	3x A4											
MĚŘÍTKO	-----											
ÚČEL	RDS											
ČÍS. ZAKÁZKY	TDZ - 006											
ARCHIVNÍ ČÍS.	2019 - 028											
STAVBA:		ČÍS. SOUPRAVY										
		ČÍS. PŘÍLOHY										
		II D										