


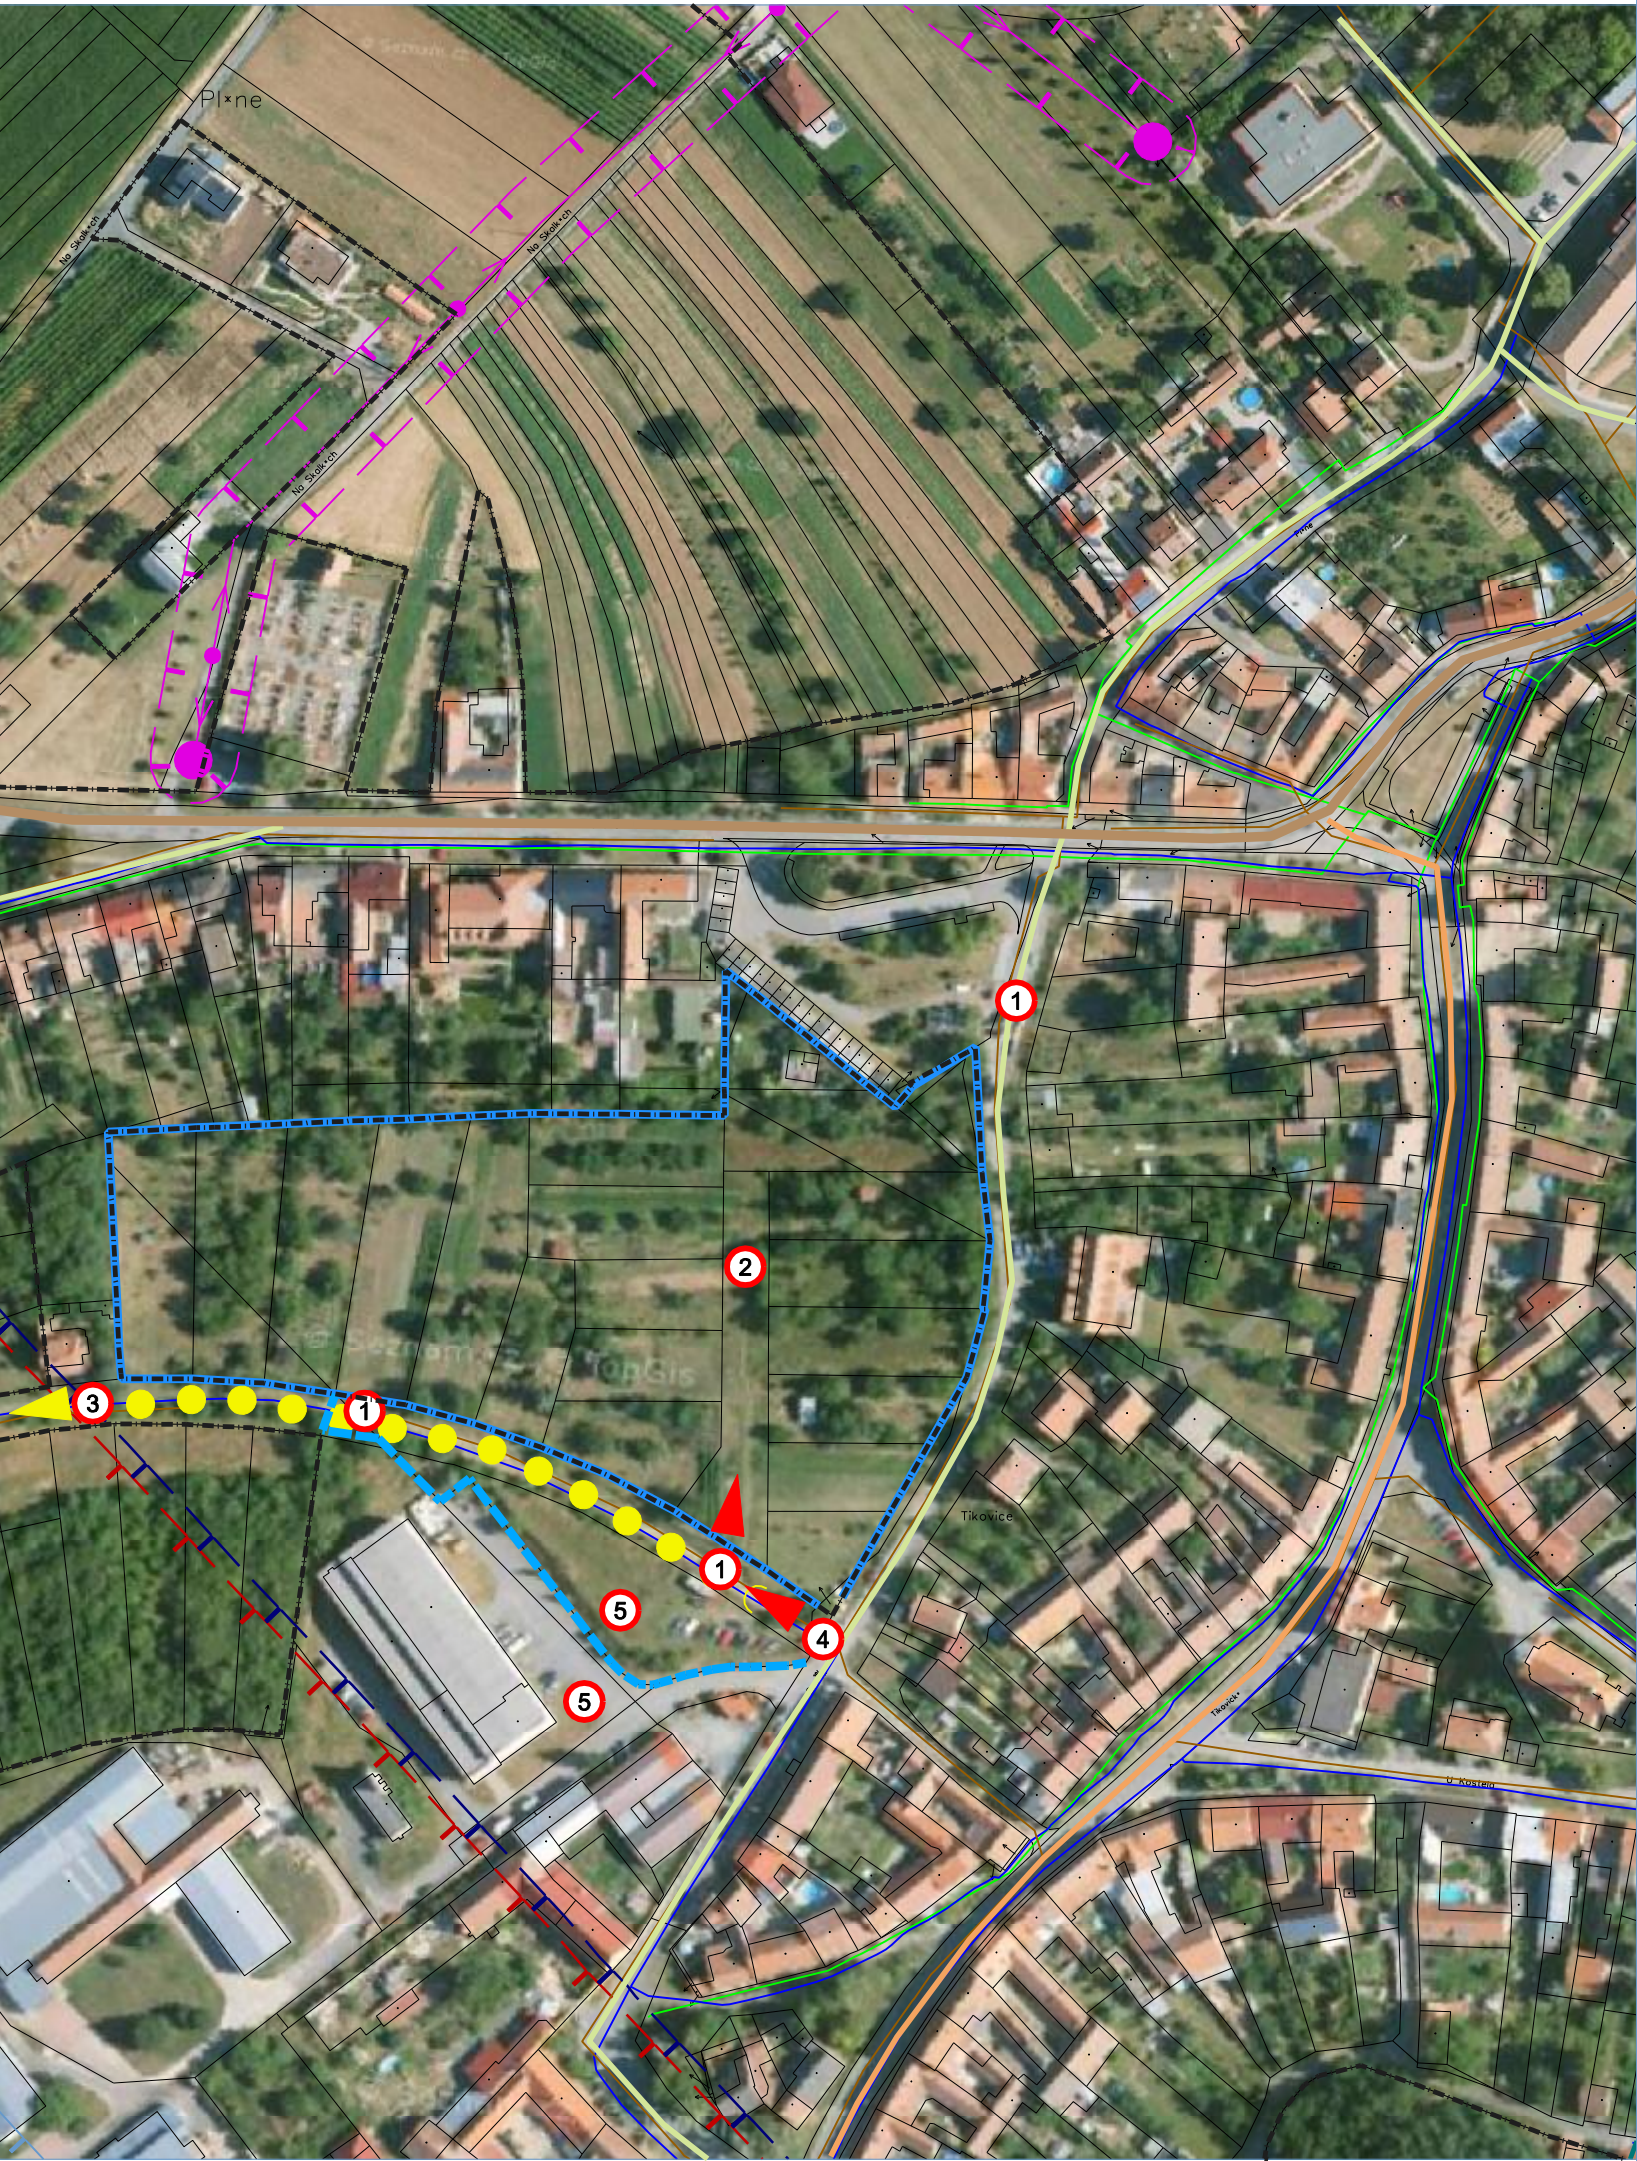

LEGENDA:

-  rozsah řešeného území
-  funkčně související území


-  údaje katastrální mapy
-  zastavěné území

Problémy řešeného území:

- ① dopravní přístup pro obsluhu lokality
- ② stávající parcelace
- ③ propojení do navazujícího rozvojového území
- ④ napojení území na veřejnou technickou infrastrukturu
- ⑤ území související susedství areálu výroby a navazující

-  navržený koridor navazující komunikace
-  hlavní dopravní napojení řešeného území
-  propojení dopravní a technické infrastruktury do navazujícího území

Dopravní infrastruktura v okolním území:

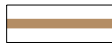-  silnice II. třídy
-  silnice III. třídy
-  místní komunikace

ÚZEMNÍ STUDIE
"OŘECHOV, 26-SO"
LOKALITA UL. DRUŽSTEVNÍ
PROBLÉMOVÝ VÝKRES

POŘIZOVATEL:	STUPEŇ ÚPD	
OBCENÍ ÚŘAD OŘECHOV	ÚPP	
ZHOTOVITEL:	ING. ARCH. BARBORA JENČKOVÁ	MĚŘÍTKO 1:2000
ING. ARCH. BARBORA JENČKOVÁ	ARCHITEKTONICKÁ KANCELÁŘ JUGOSLÁVSKÁ 633/75a 613 00 BRNO	
OBJEDNATEL	DATUM	LEDEN 2025
OPEC OŘECHOV	ČÍSLO VÝKRESU	B.2.