


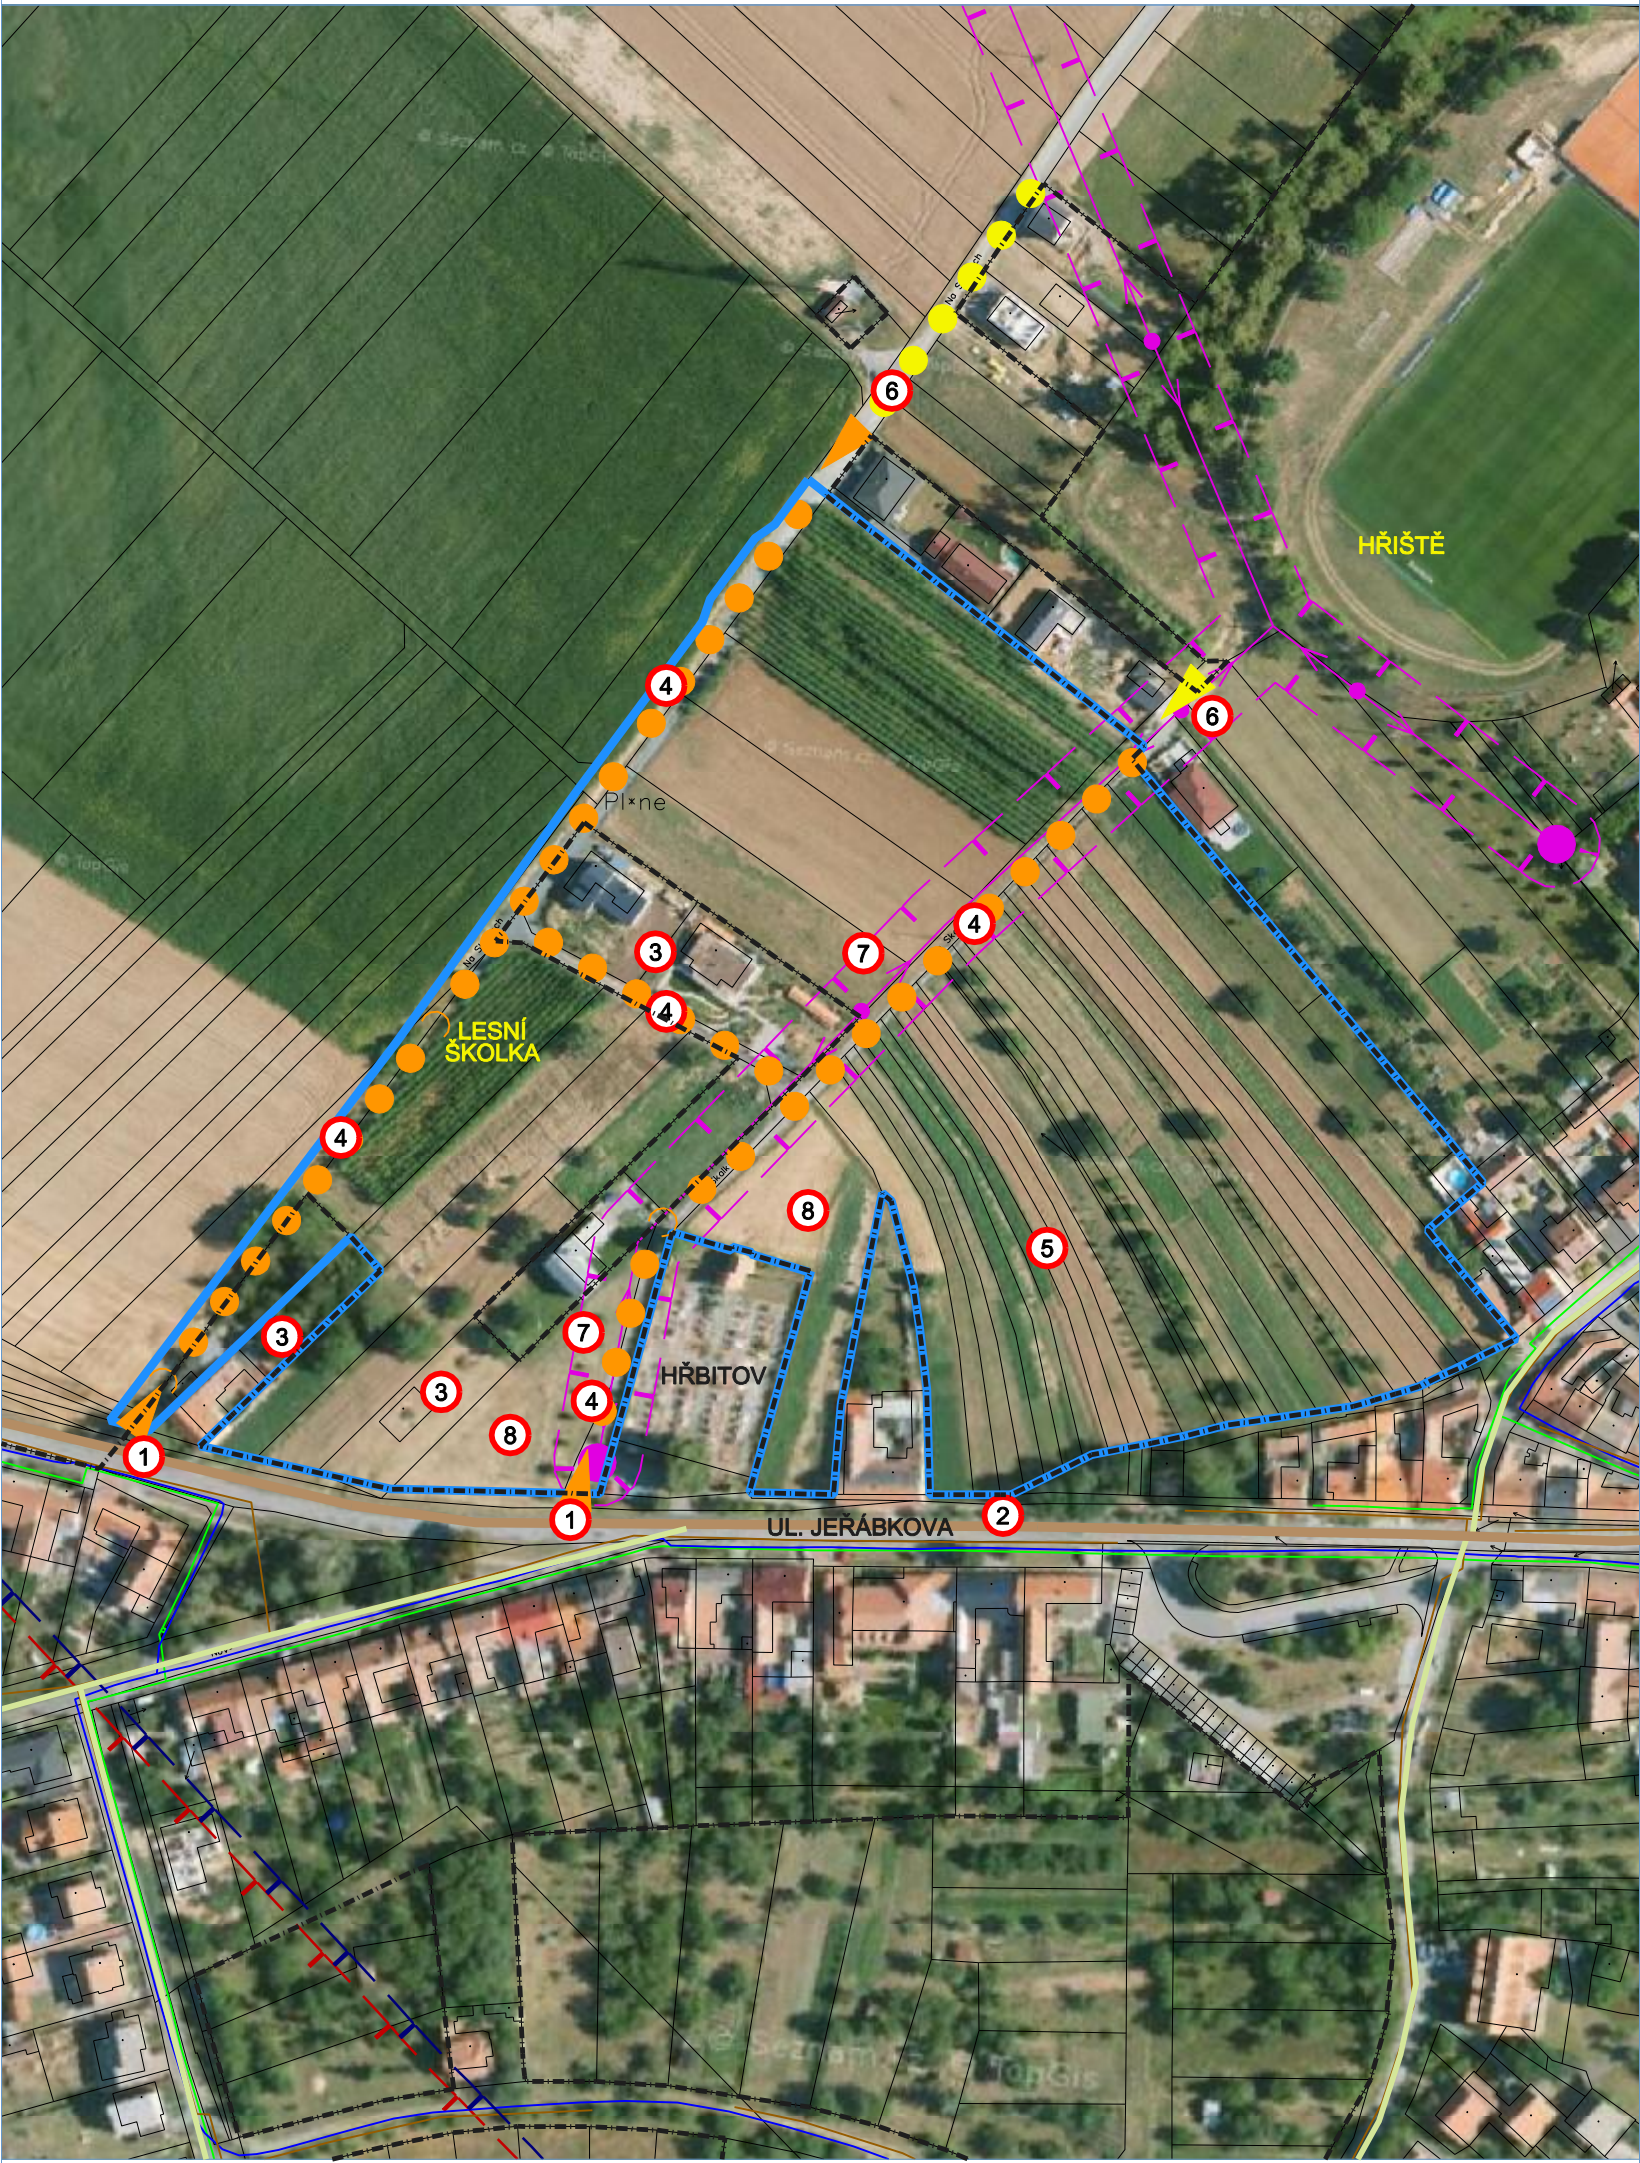

LEGENDA:

- rozsah řešeného území
- údaje katastrální mapy
- funkčně souvisejícího území
- zastavěné území

Problémy řešeného území:

- 1 stávající dopravní přístup pro obsluhu území
- 2 absence kapacitního dopravního napojení z ul. Jerábkovy - dopravní přístup pro obsluhu území
- 3 stávající stabilizovaná zástavba v řešeném území
- 4 nedostatečná síť veřejných prostranství pro dopravní obsluhu
- 5 stávající drobná parcelace jižní části
- 6 propojení do navazujícího území
- 7 nadzemní vedení vn a jeho ochranné pásmo
- 8 řešení ploch v okolí hřbitova

- navržený koridor navazující komunikace
- stávající účelové komunikace v území

- současné dopravní napojení řešeného území
- propojení dopravní a technické infrastruktury z navazujícího území

Dopravní infrastruktura v okolním území:

- silnice II. třídy
- místní komunikace

ÚZEMNÍ STUDIE

"OŘECHOV – 28-SO-ÚS B"

LOKALITA UL. NA SKALKÁCH

PROBLÉMOVÝ VÝKRES

POŘIZOVATEL:	STUPEŇ ÚPD	
OBCENÍ ÚŘAD OŘECHOV	ÚPP	
ZHOTOVITEL:	ING. ARCH. BARBORA JENČKOVÁ ARCHITEKTONICKÁ KANCELÁŘ JUGOSLÁVSKÁ 633/75a 613 00 BRNO	
ING. ARCH. BARBORA JENČKOVÁ		
OBJEDNATEL	MĚŘÍTKO	1:2000
OBEC OŘECHOV	DATUM	LEDEN 2025
	ČÍSLO VÝKRESU	B.2.