


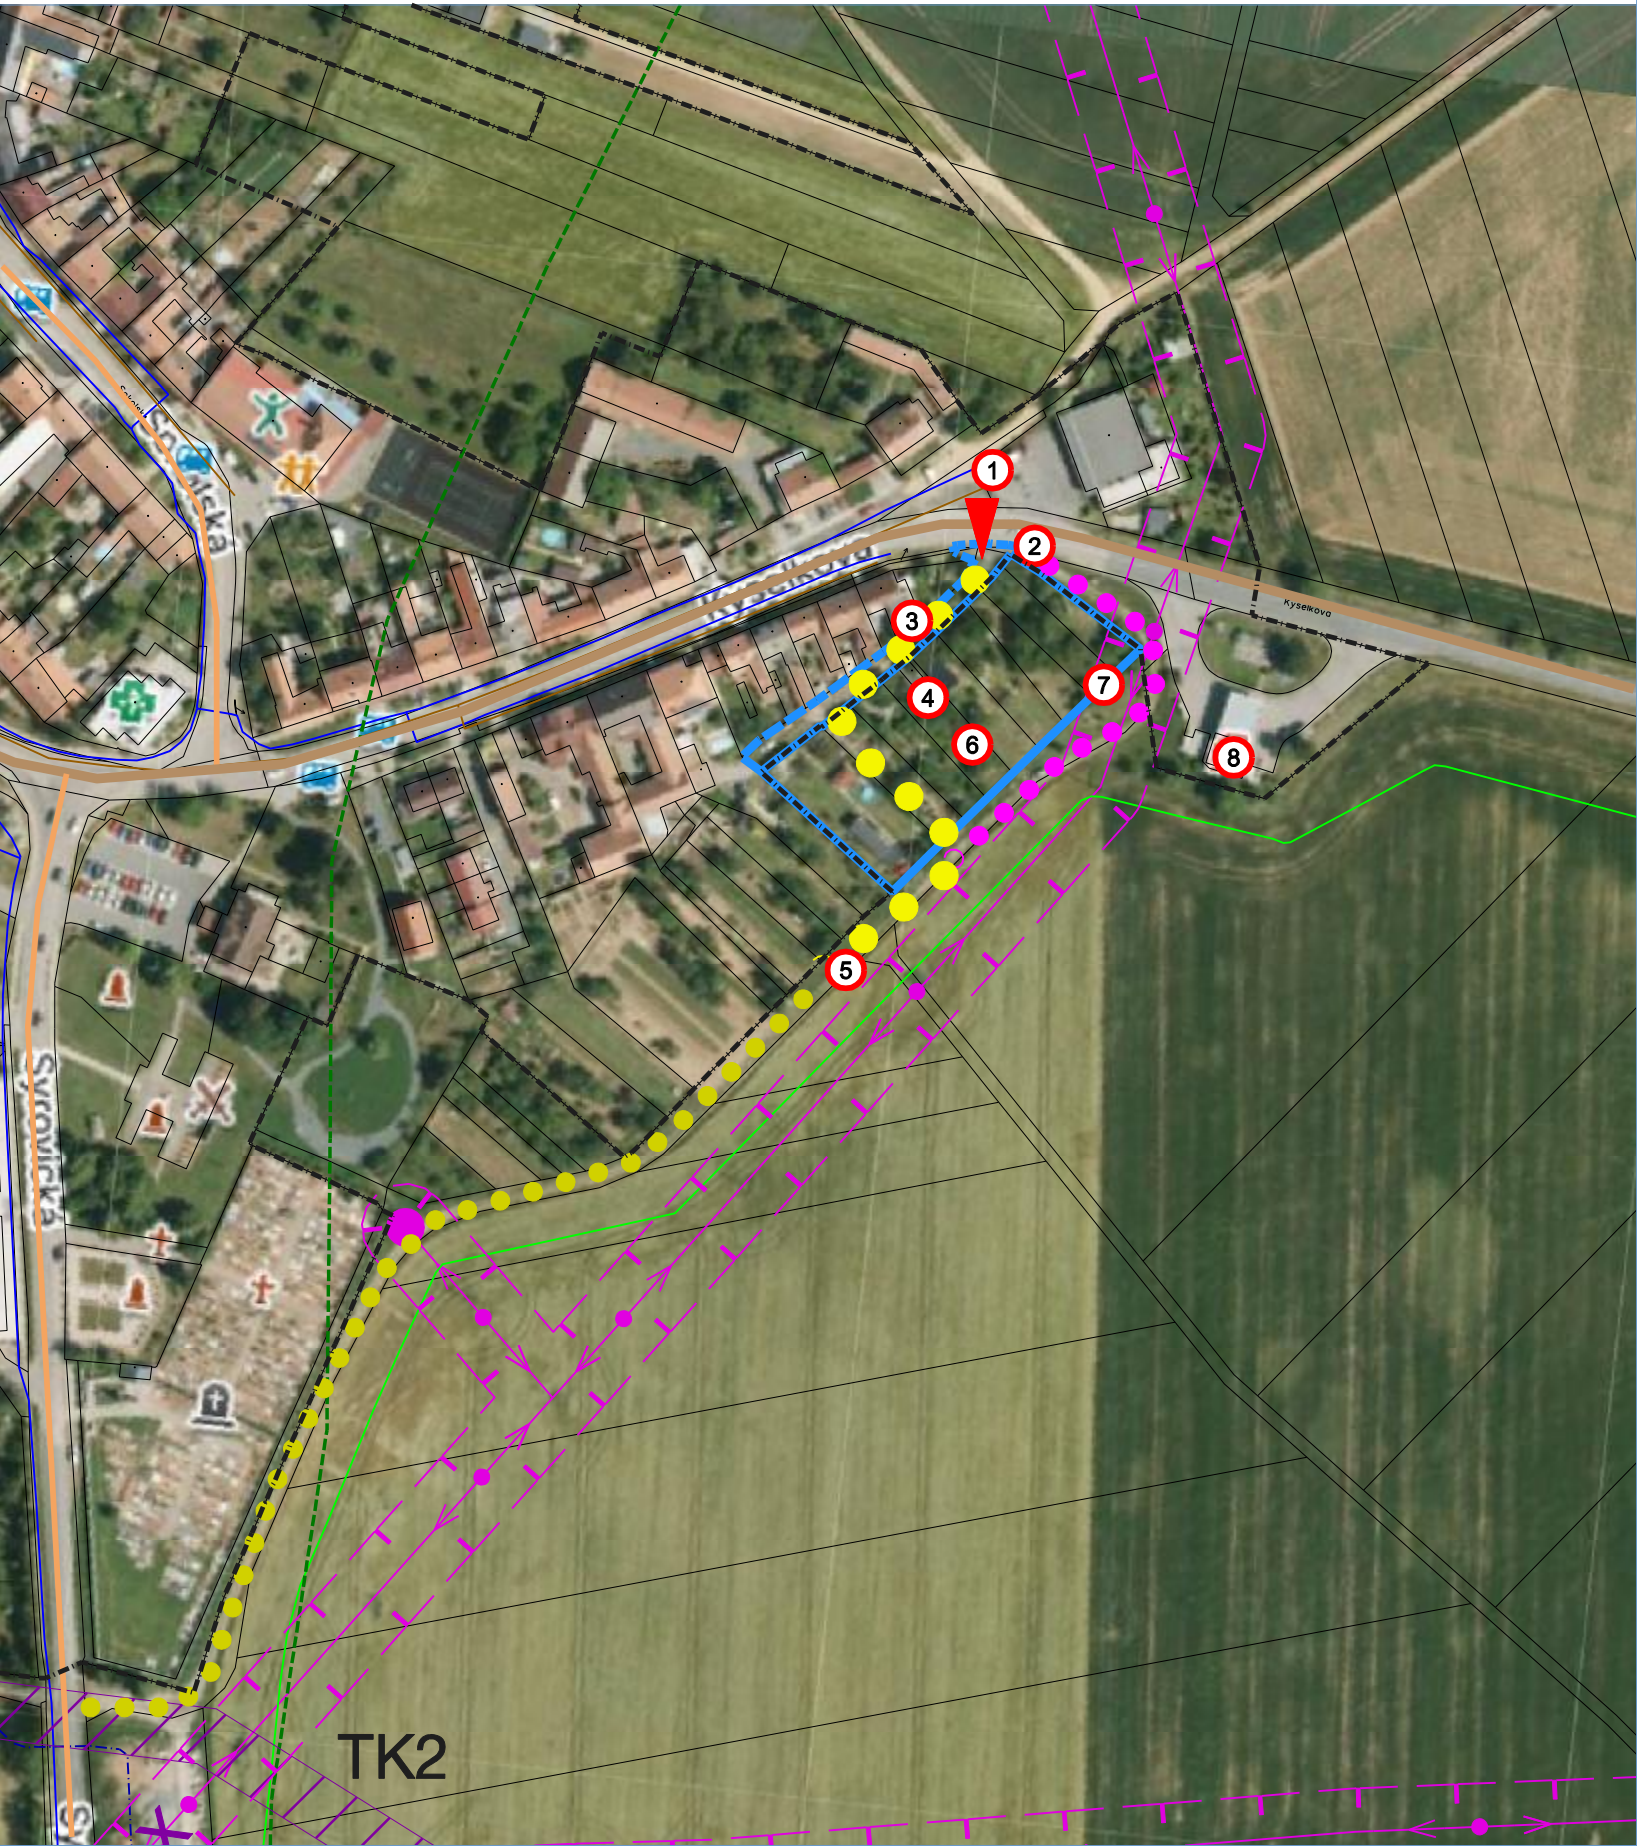

LEGENDA:

- rozsah řešeného území
- údaje katastrální mapy
- funkčně související území
- zastavěné území

Problémy řešeného území:

- 1 dopravní přístup ze silnice II/152
- 2 kolize dopravního přístupu s účelovou komunikací
- 3 nedostatečná šířka veřejného prostranství pro přístupovou komunikaci
- 4 stávající stavební objekt v řešeném území
- 5 propojení s účelovými komunikacemi v krajině
- 6 nevhodná parcelace pro výstavbu bydlení
- 7 nadzemní vedení VN a jeho ochranné pásmo
- 8 sousedství čerpací stanice pohonných hmot

- hlavní dopravní napojení řešeného území
- propojení účelové dopravy rušené
- nové dopravní propojení
- účelová komunikace

Dopravní infrastruktura v okolním území:

- silnice II. třídy
- silnice III. třídy

ÚZEMNÍ STUDIE "OŘECHOV, 52-SO" LOKALITA UL. KYSELKOVA PROBLÉMOVÝ VÝKRES	POŘIZOVATEL:	STUPEŇ ÚPD	
	OBECNÍ ÚŘAD OŘECHOV	ÚPP	
	ZHOTOVITEL:	ING. ARCH. BARBORA JENČKOVÁ ARCHITEKTONICKÁ KANCELÁŘ JUGOSLÁVSKÁ 633/75a 613 00 BRNO	
	ING. ARCH. BARBORA JENČKOVÁ	MĚŘÍTKO	1:2000
	OBJEDNATEL	DATUM	LEDEN 2025
OBEC OŘECHOV		ČÍSLO VÝKRESU	B.2.