


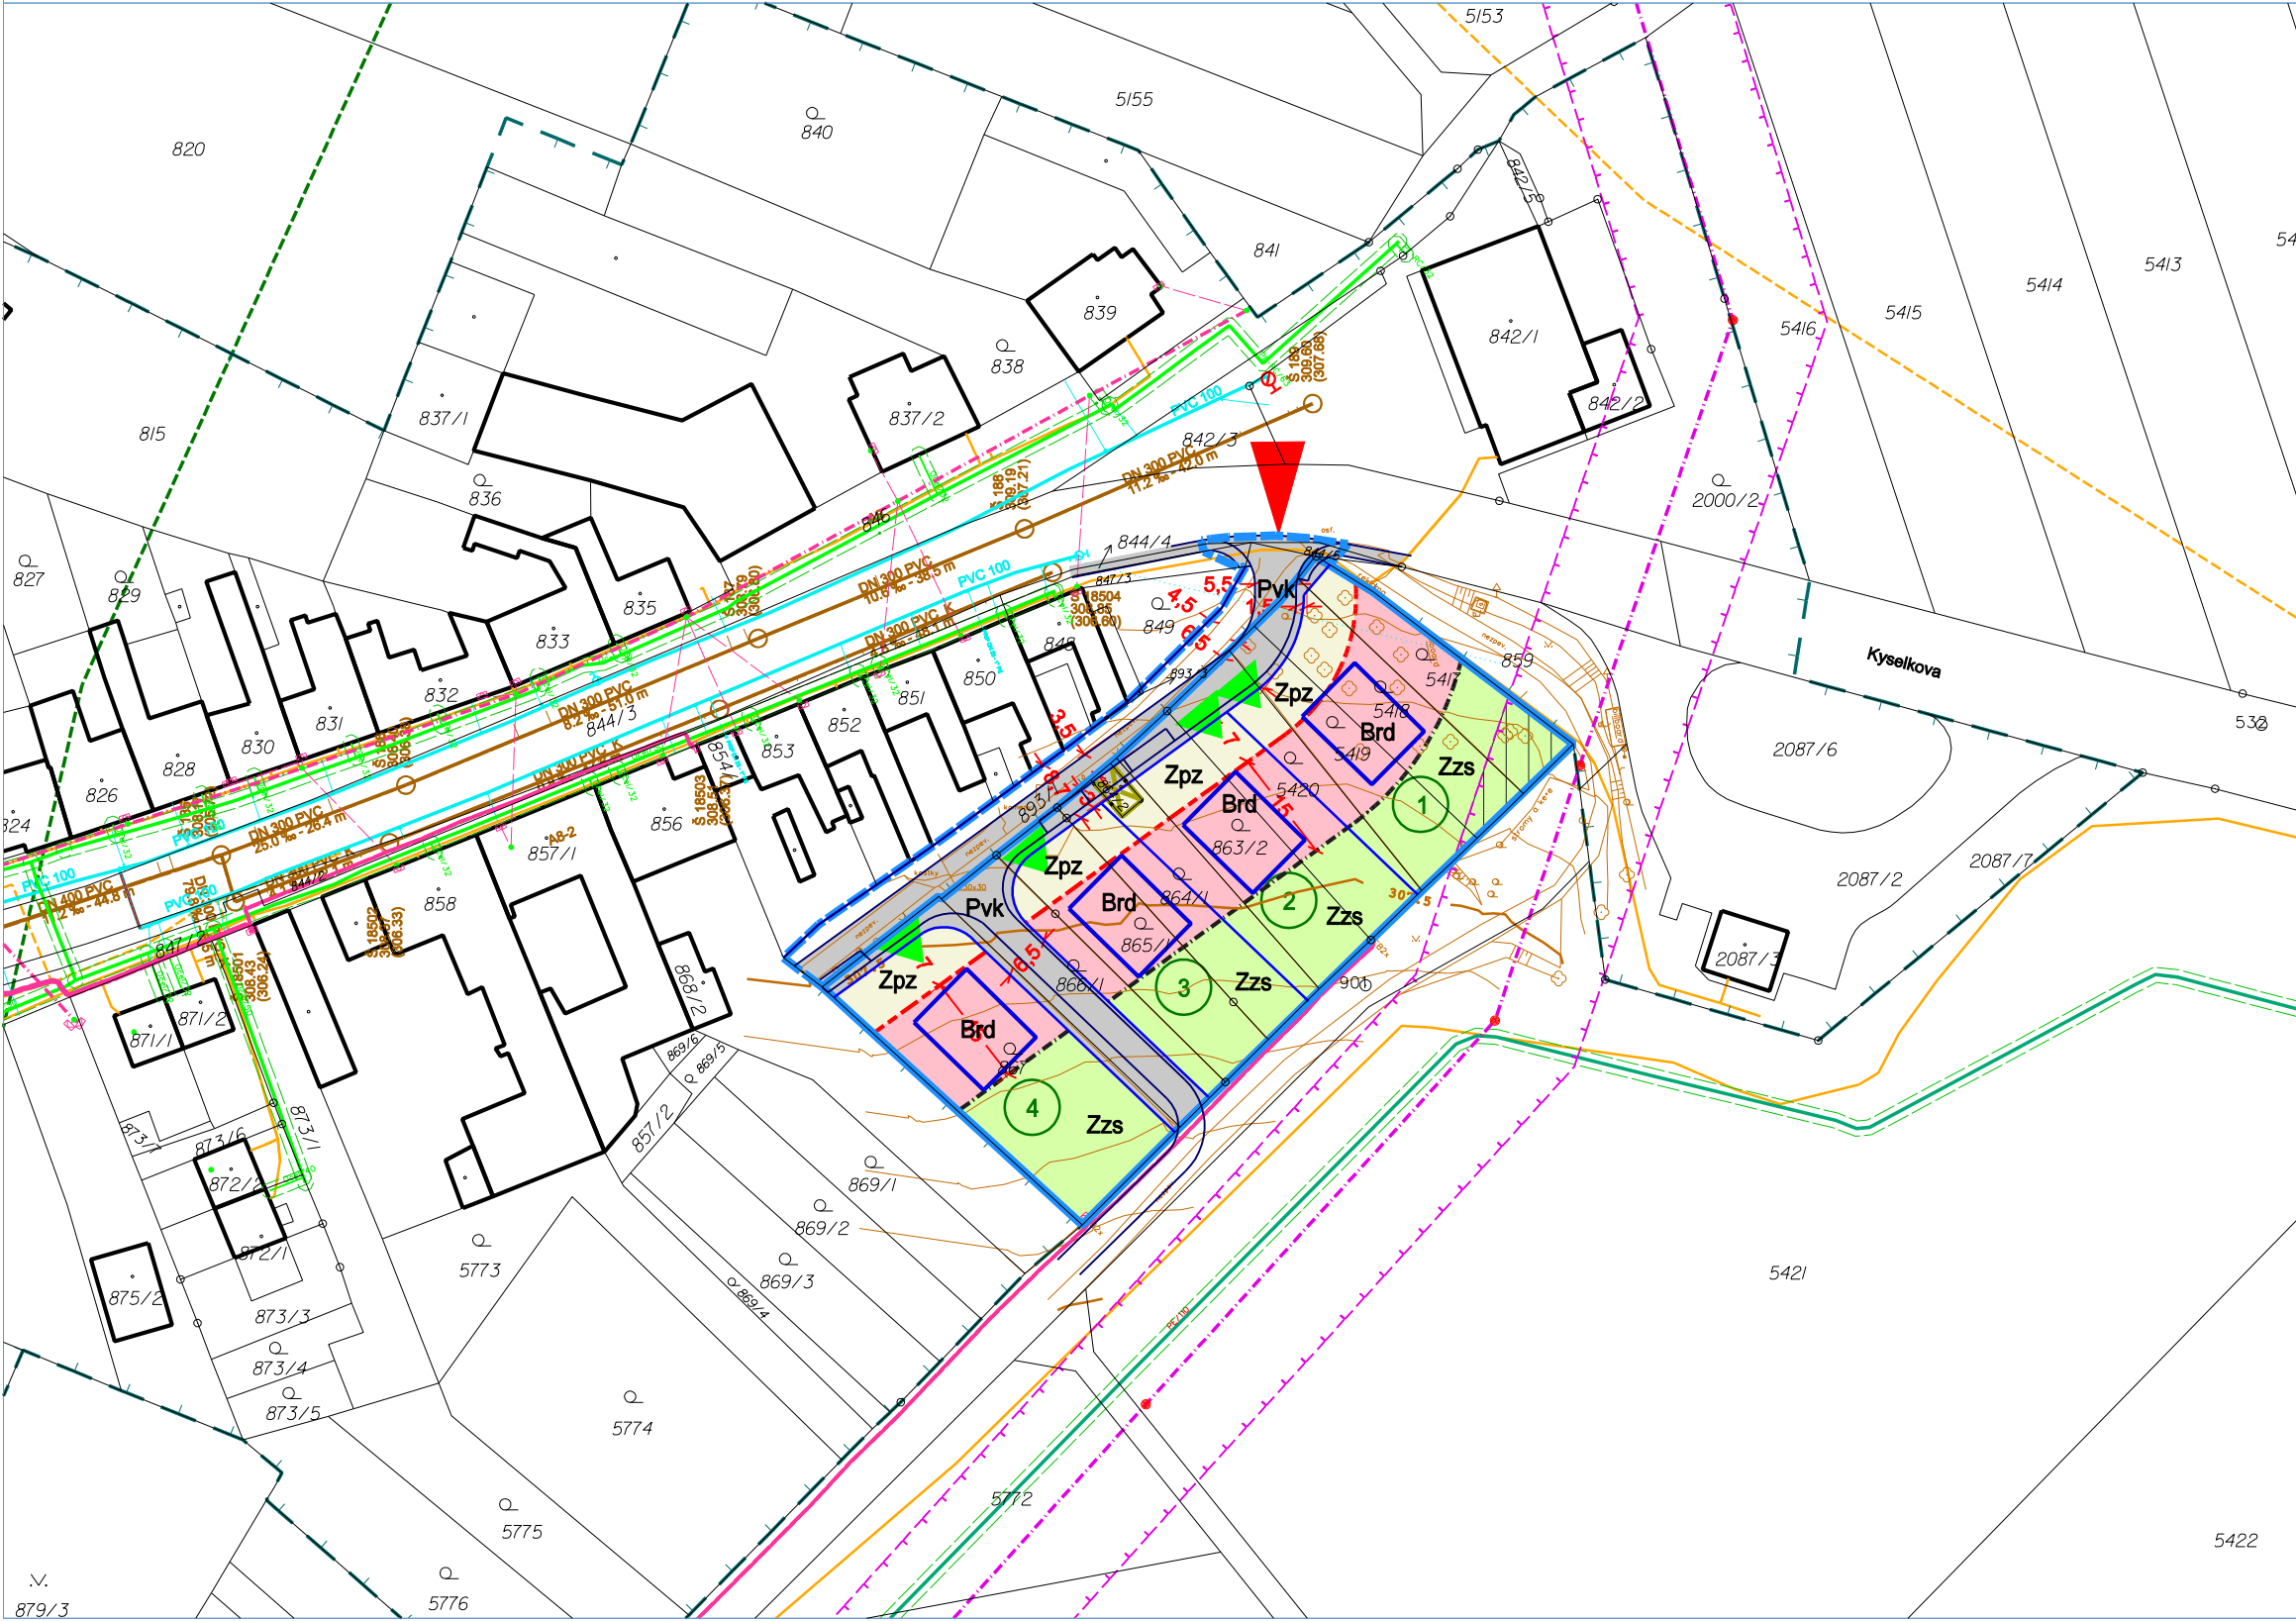

LEGENDA:

- [Solid blue line] rozsah území řešeného územní studií
- [Dashed blue line] rozsah funkčně souvisejícího úzení
- [Dashed green line] zastavěné území
- [Black outline] stávající stavební objekty
- [Brown line] výškopis (vrstevnice)
- [Red triangle] napojení lokality na veřejnou komunikační síť
- [Green triangle] vjezd na pozemek (je-li stanoven)
- [Blue outline] navržené hranice pozemků (parcelace)
- [Light blue outline] doporučené členění komunikačního prostoru
- [Blue outline] doporučené umístění stavebního objektu
- [Green circle with 3] Označení stavebního pozemku navrženého touto územní studií
- [Yellow dashed box] asanace

Využití pozemků:

- Brd** bydlení rodinné - návrh
- Zpz** zahrady a zpevněné plochy
- Zzs** zahrady - zeleň
- Pvk** veřejné prostranství - komunikace

Prostorové regulace:

- [Red dashed line] Stavební čára
- [Black dashed line] Stavební hranice
- [Grid pattern] část pozemku, ve které jsou uloženy sítě veřejné technické infrastruktury - bez možnosti oplocení (veřejně přístupná)

Limity využití území:

- [Pink dashed line] Nadzemní vedení elektrizační sítě (VN)
- [Pink dashed line] Ochranné pásmo vedení elektrizační sítě
- [Pink dashed line] Nadzemní vedení elektrizační sítě (NN)
- [Pink solid line] Podzemní vedení elektrizační sítě (NN)
- [Pink solid line] Přípojky NN
- [Blue solid line] Vodovod
- [Brown solid line] Kanalizace
- [Brown dashed line] Ochranné pásmo kanalizace
- [Green solid line] Plynovod STL
- [Green dashed line] Ochranné pásmo plynovodu STL
- [Green solid line] Přípojka plynovodu STL
- [Green solid line] Plynovod NTL
- [Green solid line] Přípojka NTL
- [Orange solid line] Podzemní vedení sítě elektronických komunikací (CETIN)

ÚZEMNÍ STUDIE
"OŘECHOV, 52-SO"
LOKALITA UL. KYSELKOVA
KOMPLEXNÍ URBANISTICKÉ ŘEŠENÍ A PROSTOROVÉ USPOŘÁDÁNÍ

POŘIZOVATEL:	STUPEŇ ÚPD	
OBCENÍ ÚŘAD OŘECHOV	ÚPP	
ZHOTOVITEL:	ING. ARCH. BARBORA JENČKOVÁ ARCHITEKTONICKÁ KANCELÁŘ JUGOSLAVSKÁ 633/75a 613 00 BRNO	
ING. ARCH. BARBORA JENČKOVÁ		
OBJEDNATEL	MĚŘÍTKO	1:1000
OBC OŘECHOV	DATUM	LEDEN 2025
POŘIZOVATEL:	STUPEŇ ÚPD	
OBCENÍ ÚŘAD O		